


Installatieplan zonder telefooncentrale

OUTDOOR

TECHNISCHE RUIMTE INDOOR

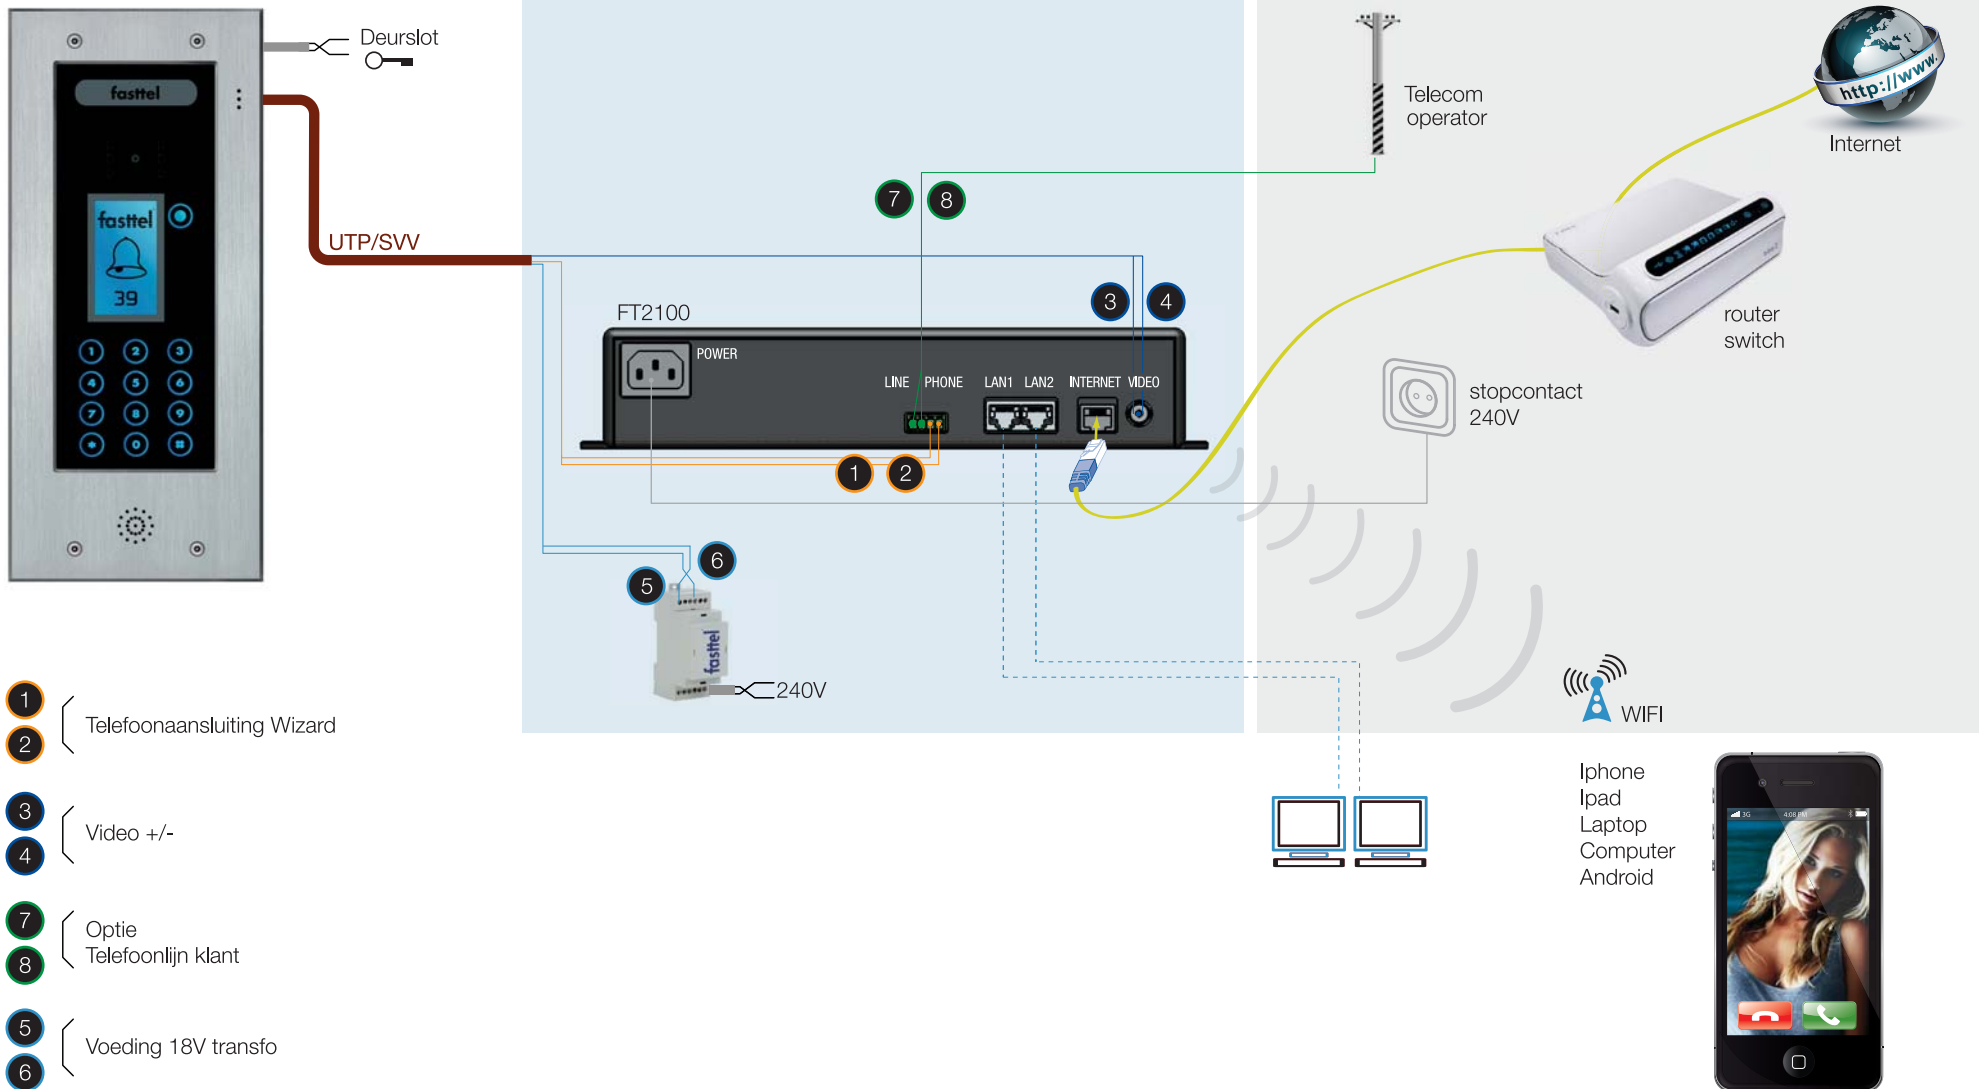

- 1 {
- 2 { Telefoonaansluiting Wizard
- 3 {
- 4 { Video +/-
- 7 {
- 8 { Optie Telefoonlijn klant
- 5 {
- 6 { Voeding 18V transfo